


PLANTA PAV. TIPO (1º AO 14º)
ESCALA 1:50

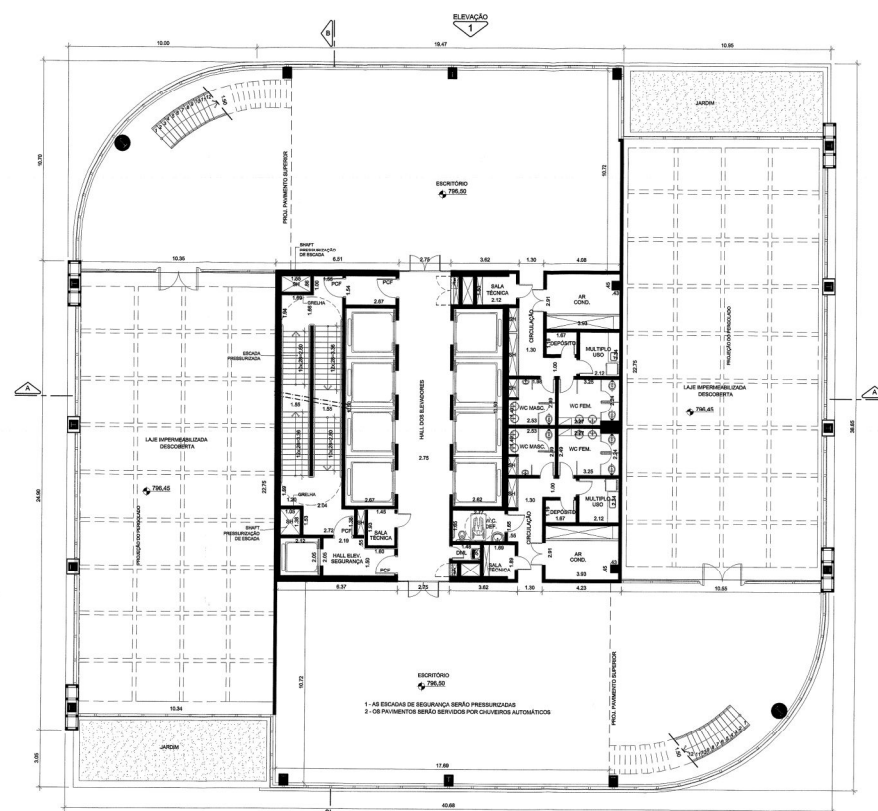

PLANTA 15º PAVIMENTO
ESCALA 1:50

PLANTAS PAVIMENTO TIPO E 15º PAVIMENTO		Nº FOLHA 06/08
OBJ: PROJETO PARA EDIFICAÇÃO NOVA, EDIFÍCIO PARA USO DE ESCRIÇÃO 2008-0146818-0		
PROPRIETÁRIO: EUGÊNIO DE MEDEIROS EMPREENDIMENTO SACULANO S/A LOCAL: R. EUGÊNIO DE MEDEIROS, 303, 287, 283, 243, 235 e 231 - (C/A ESTRELA) - JARDIM...		
BAIXADA: FIM DE SÉCULO CONTRIBUINTE: 083.103.009-2 / 083.103.019-7 / 083.103.011-3 / 083.103.003-3 / 083.103.009-2 / 083.103.009-3		
SITUAÇÃO SEM ESCALA: VIDE FOLHA 0508		DECISÃO DE APROVAÇÃO DO PROLETO NÃO IMPLICA NO RECONHECIMENTO POR PARTE DA PREFEITURA DO DIREITO DE PROPRIEDADE DO TERRENO. PROPRIETÁRIO: EUGÊNIO DE MEDEIROS EMPREENDIMENTO S/A 2008-0146818-0
AREAS: VIDE FOLHA 0508		AUTOR DO PROJETO: EDUARDO NEGRÃO ROCHA CREA: 086.838.838 A.R.T. Nº: 022.232.000.008.45 DATA: 11.06.2008
VIDE FOLHA 0508		RESPONSÁVEL TÉCNICO: LUIZ VITOR SOARES CREA: 140.461.748-2 CREA: 000.042.000-1 A.R.T. Nº: 022.232.000.008.478 DATA: 17.06.2008
PREFEITURA DO MUNICÍPIO DE SÃO PAULO SECRETARIA DE URBANISMO E PLANEJAMENTO ALVARÁ DE EXECUÇÃO Nº: 022.232.000.008.478 DATA: 17.06.2008 ARQ. APPROV.: [Assinatura] ESCRETOARIA: [Assinatura]		