




VARIANTE 4º/7º/10º/13º/16º e 19º PAVIMENTOS
ESC. 1:50

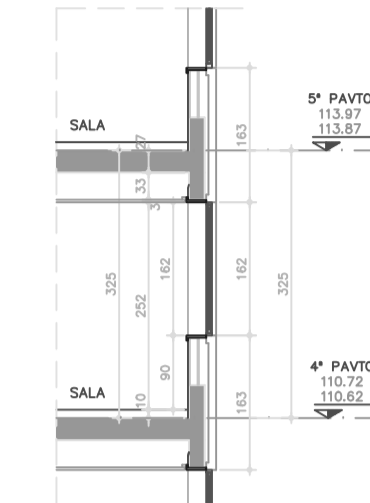


CORTE 1-1
ESC. 1:50

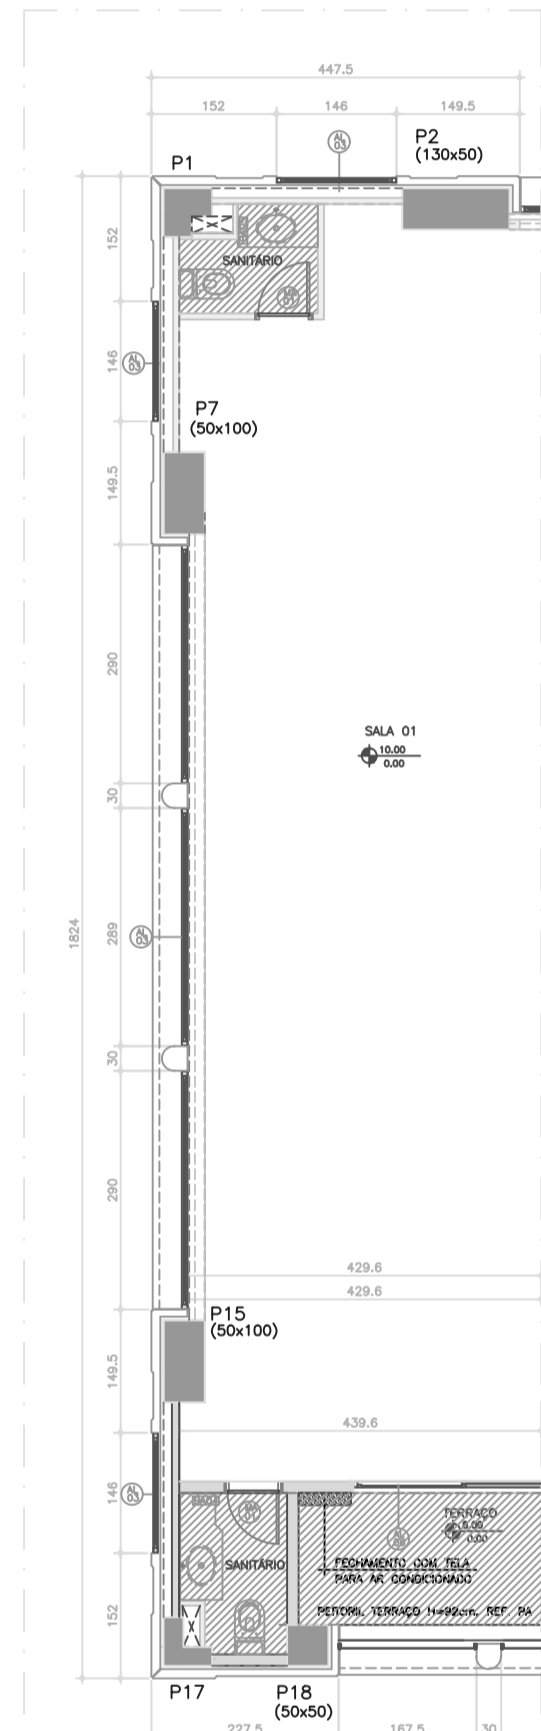


VARIANTE 4º/7º/10º/13º/16º e 19º PAVIMENTOS
ESC. 1:50

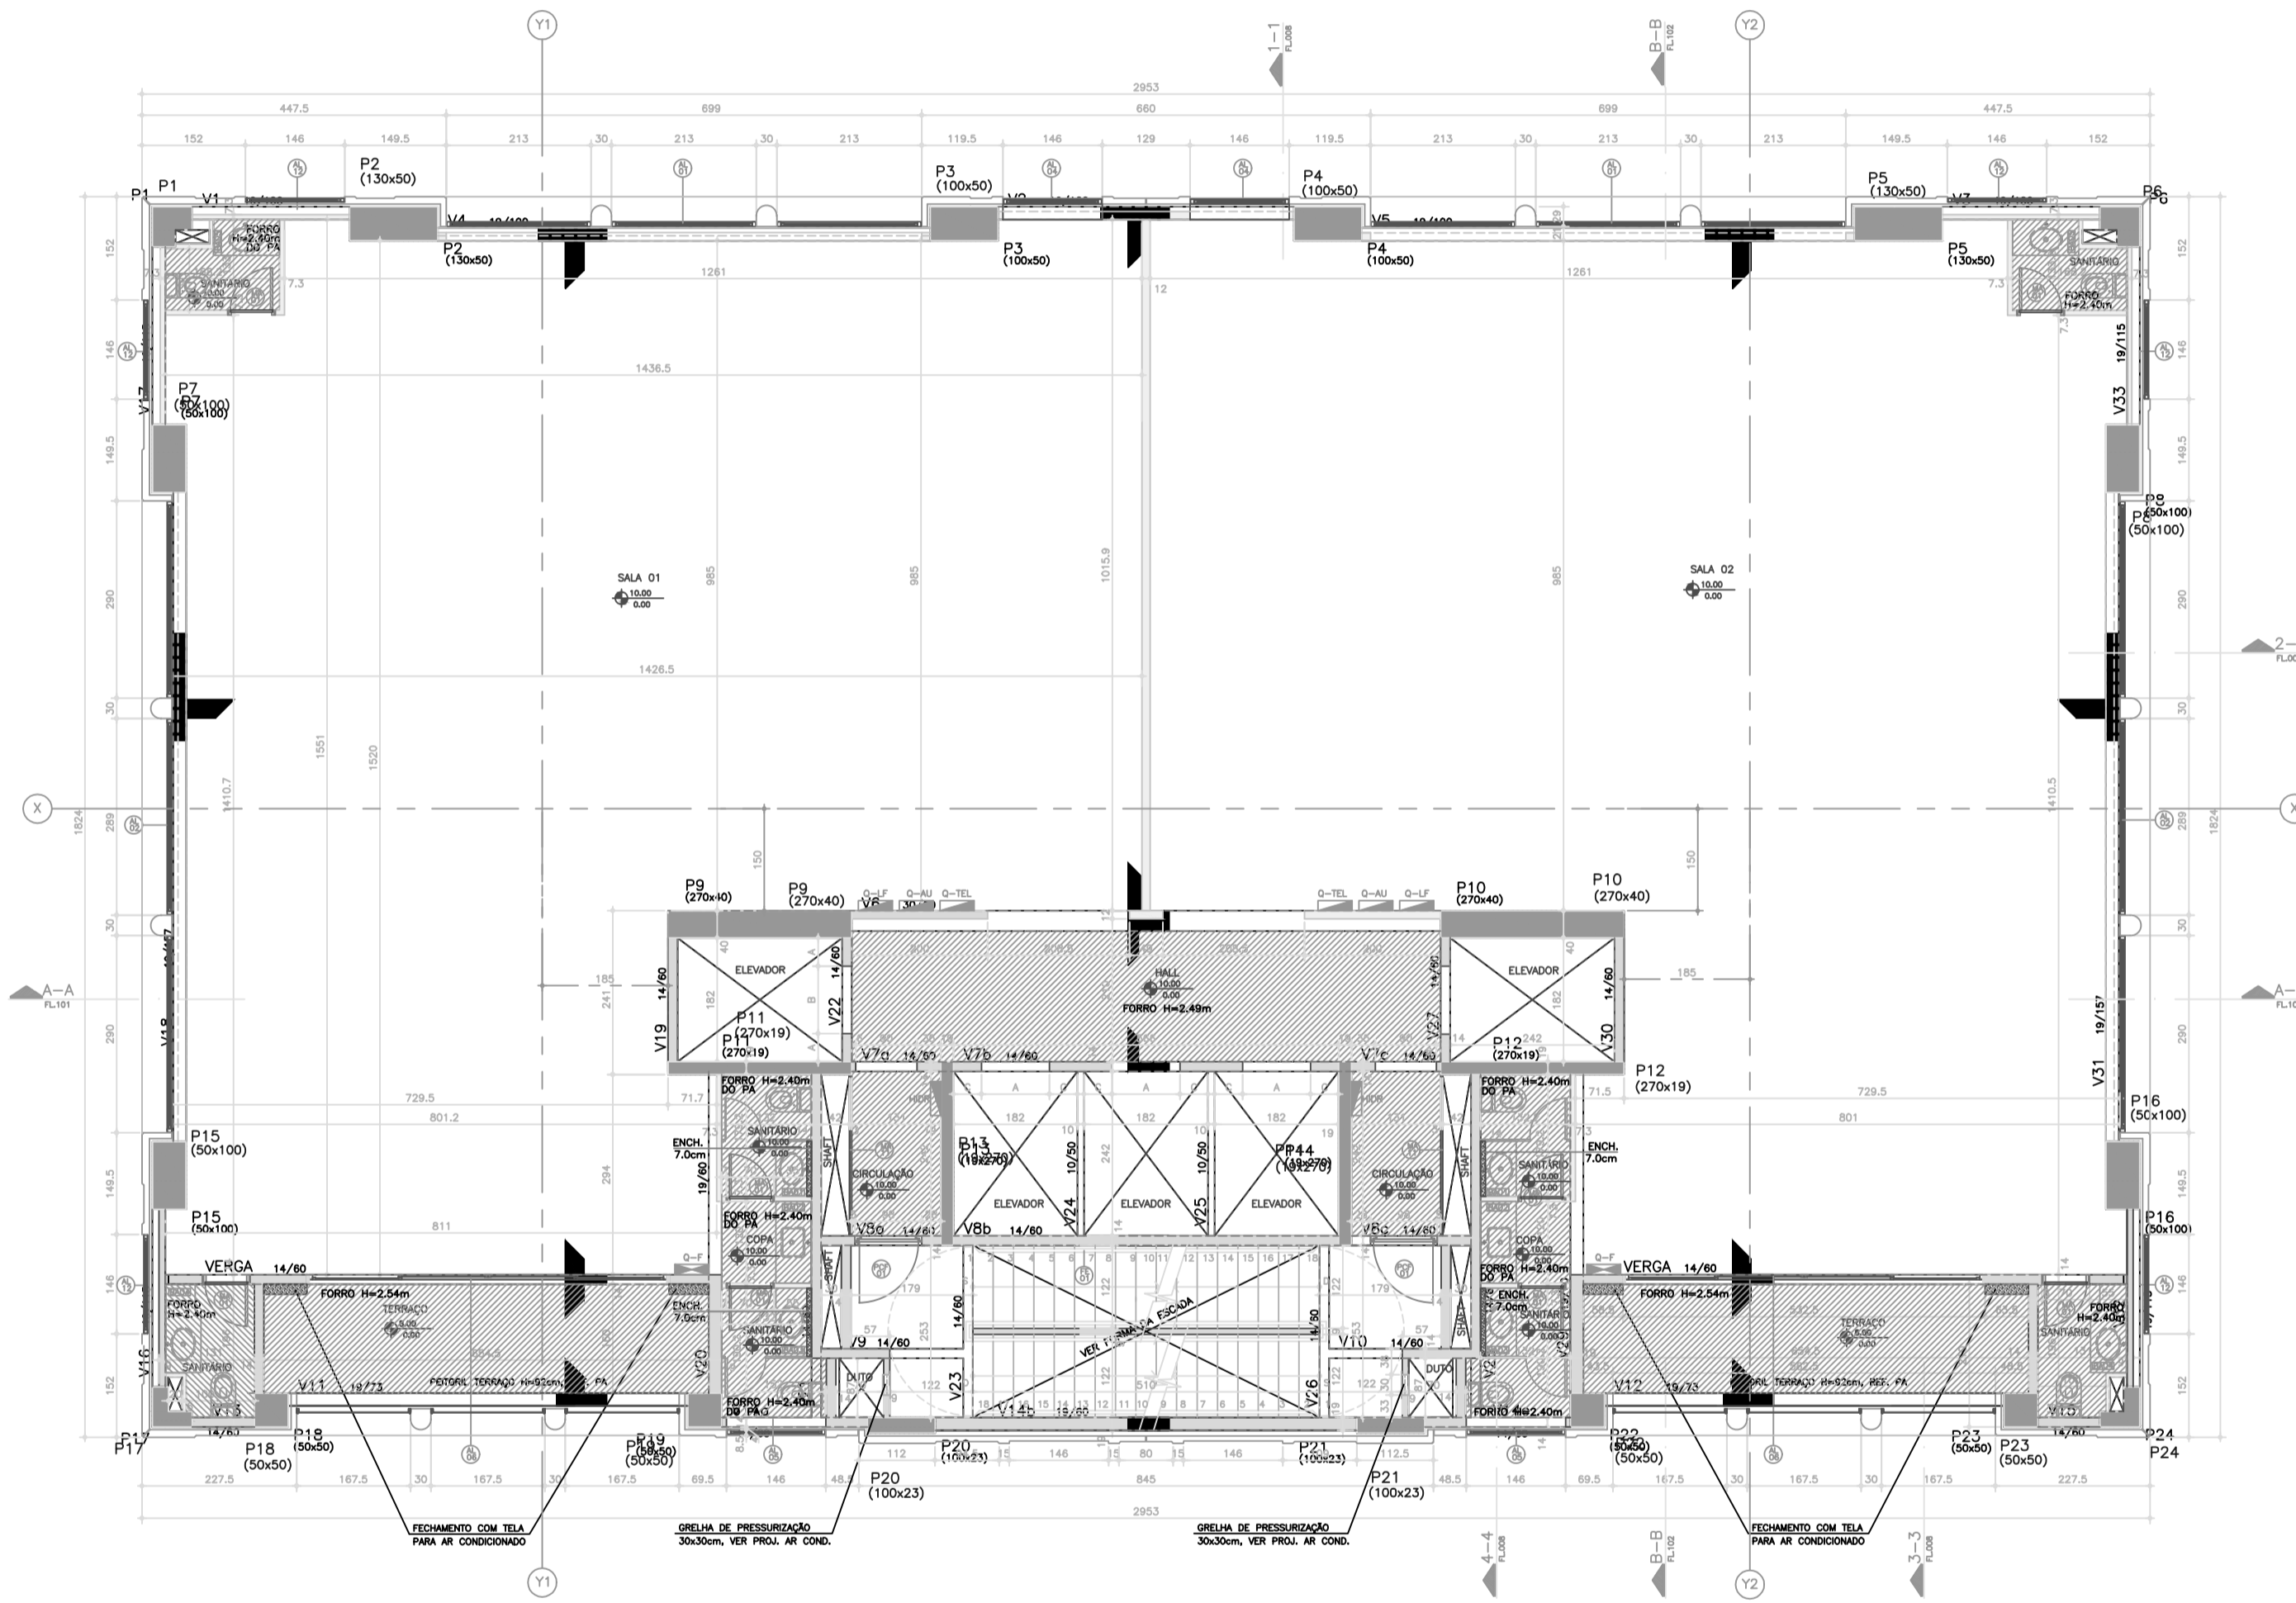


PLANTA PAVIMENTO TIPO (5º/6º/8º/9º/11º/12º/14º/15º/17º/18º/ 20º PAVIMENTOS)
ESC. 1:50

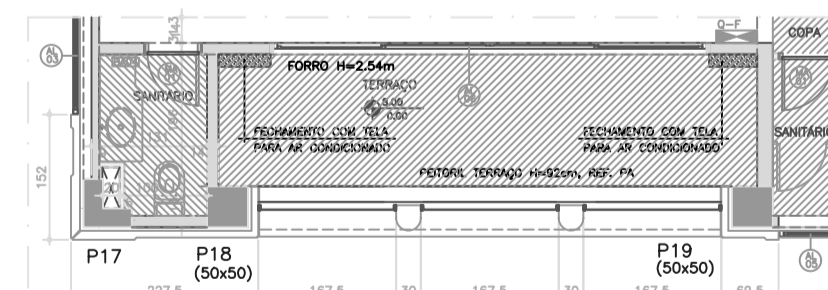


VARIANTE 4º/7º/10º/13º/16º e 19º PAVIMENTOS
ESC. 1:50

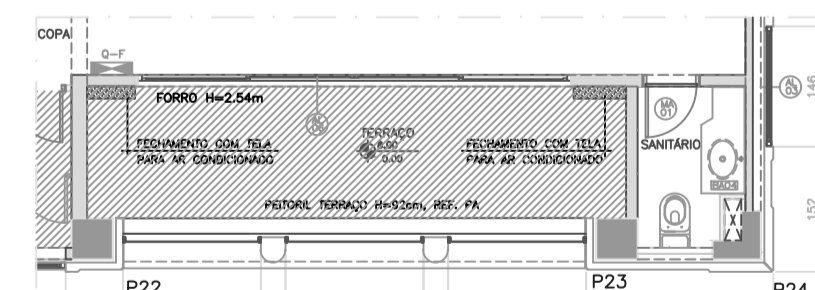


VARIANTE 4º/7º/10º/13º/16º e 19º PAVIMENTOS
ESC. 1:50

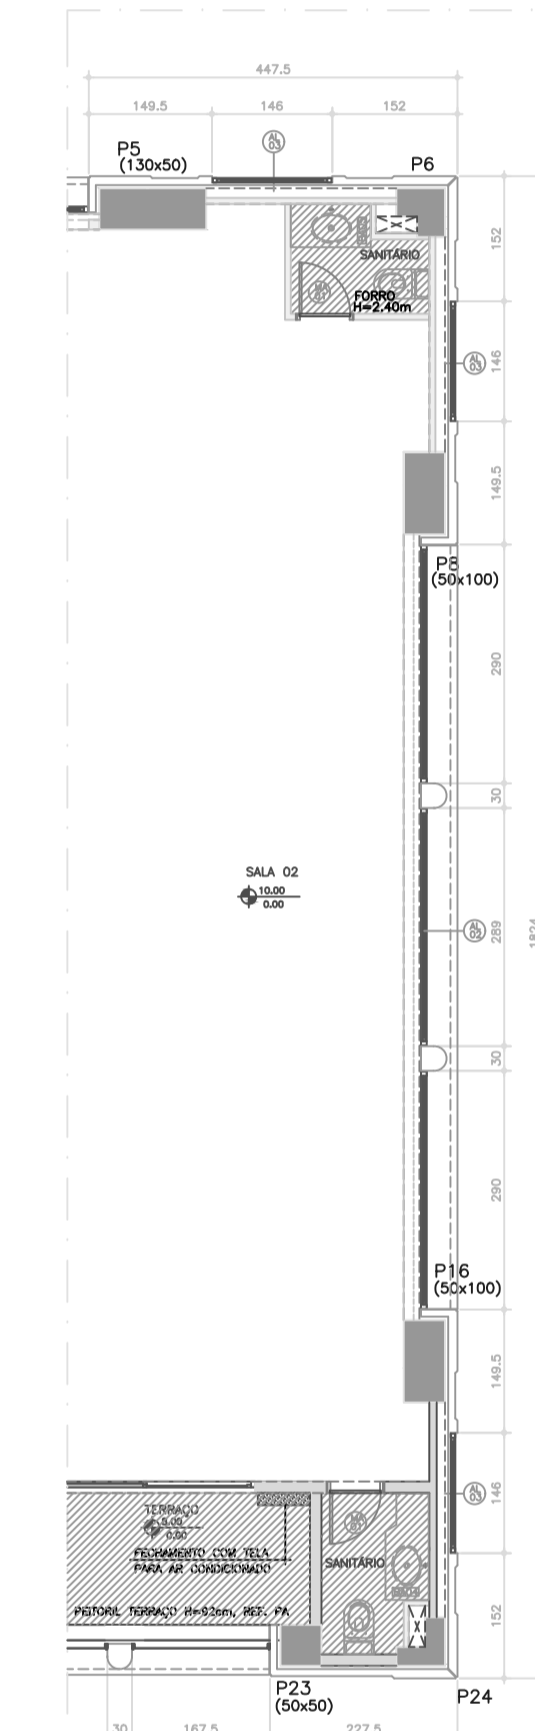


VARIANTE 4º/7º/10º/13º/16º e 19º PAVIMENTOS
ESC. 1:50

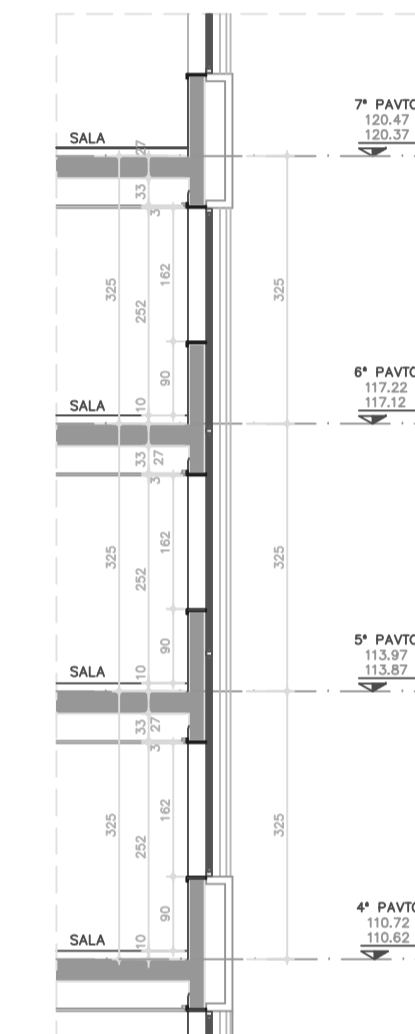

CORTE 2-2
ESC. 1:50

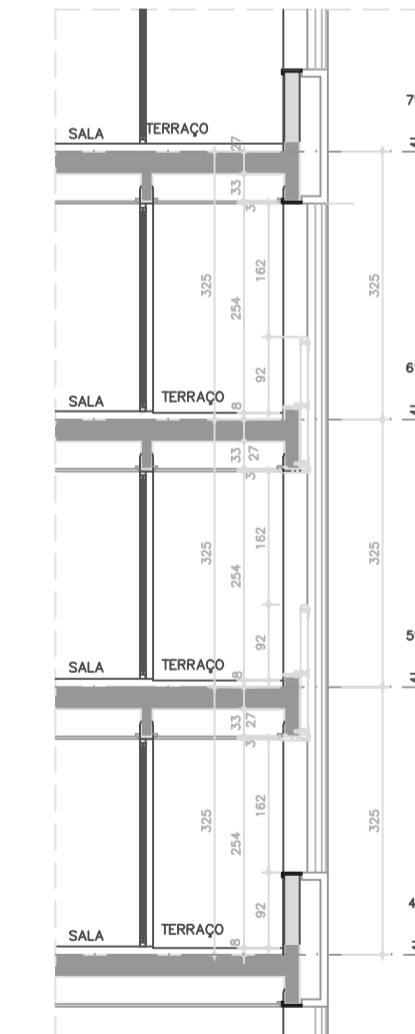

CORTE 3-3
ESC. 1:50

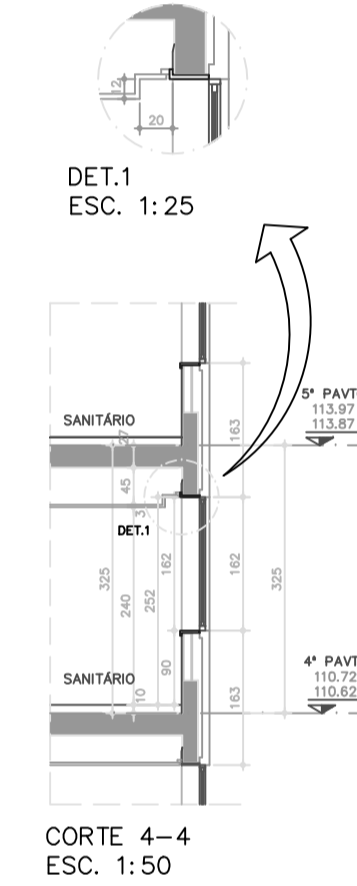

CORTE 4-4
ESC. 1:50

DET.1
ESC. 1:25

REV.	DATA	MODIFICACAO
01	10/08	REVISAO DO CORTE 2.1
02	10/08	REVISAO DO PAVIMENTO DAS BANHEIRAS
03	10/07	ALTERACAO ALTIMETRIA DOS FORROS SOCIAIS
04	10/07	REVISAO CORTE 4.4
05	10/07	REALIZACAO DOS CARGOS V. Y E Z2 COMPLEMENTACAO COM ESTRUTURA E INSTALACOES
06	10/08	REVISAO FINAL PROJETO EXECUTIVO, INICIAR FASE INSTALACAO

PAULA VIANNA
CONSULTORIA EM PROJETOS

R. FERREIRA DE ARAUJO, 174 - C.A.13 - 05408-002 - PINHEIRO - TEL: (11) 3063-0033 - E-MAIL: paula@paulavianna.com.br

ED. RESULT CORPORATE PLAZA
RUA JOAQUIM FLORIANO

OBJETO:
PLANTA DO PAVIMENTO TIPO
4º AO 20º PAVIMENTO

EXECUTIVO	REVISAO
ES/21/08	IBCP
11/10	
BOZIANA	BOZIANA
YANNA	YANNA
IBCP-AR-EX-008-TIPO-ROD.log	

008R5